

OBEC NIŽNÝ ORLÍK, 090 11 VYŠNÝ ORLÍK

č.j. 61/2025-96

Svidník, 04.04.2025

Vybavuje: Ing. Andrej Olijar, PhD., Spoločný obecný úrad Nižný Orлік,
poverený výkonom stavebnej správy pre obec Vyšný Mirošov, tel.: 0948 450 375

VEREJNÁ VYHLÁŠKA

OZNÁMENIE

o začatí zlúčeného územného a stavebného konania a nariadenie ústneho pojednávania

Obec Vyšný Mirošov, Vyšný Mirošov 100, 090 11 Vyšný Orлік, IČO: 00331244 podala dňa 25.03.2025 obci Nižný Orлік ako príslušnému stavebnému úradu, žiadosť o vydanie stavebného povolenia stavby „**Rekonštrukcia ZŠ a jej vnútroareálovej infraštruktúry v obci Vyšný Mirošov**“ na pozemkoch parc. č. C-KN 590 a 645 v katastrálnom území obce Vyšný Mirošov.

Obec Nižný Orлік ako príslušný stavebný úrad podľa ust. §-u 119 zákona č. 50/1976 Zb. o územnom plánovaní a stavebnom poriadku v znení neskorších predpisov (ďalej len „stavebný zákon“) v súčinnosti so Spoločným obecným úradom Nižný Orлік so sídlom vo Svidníku, povereného výkonom stavebnej správy pre obec Vyšný Mirošov **o z n a m u j e** začatie zlúčeného územného a stavebného konania orgánom štátnej správy a známym účastníkom konania v súlade s ust. § 36 ods. 1, § 39a ods. 4 a § 61 ods. 1 stavebného zákona a súčasne **n a r i a d' u j e** ústne pojednávanie spojené s miestnym zisťovaním na deň:

22.04.2025 o 10:30 hod.

so stretnutím na **Obecnom úrade vo Vyšnom Mirošove**.

Do podkladov návrhu možno nahliadnuť na Spoločnom obecnom úrade Nižný Orлік so sídlom vo Svidníku, (Nábřežná 498/13). Účastníci konania môžu svoje námietky k žiadosti o stavebné povolenie uplatniť vo vyššie určenej lehote, inak sa na ne neprihliadne. V rovnakej lehote môžu oznámiť svoje stanoviská dotknuté orgány štátnej správy a obec. Ak dotknuté orgány štátnej správy v určenej lehote svoje stanoviská k povolovanej stavbe neoznámia, podľa §-u 61 ods. 6 stavebného zákona má sa za to, že z hľadiska nimi sledovaných záujmov, so stavbou súhlasia. Ak sa nechá niektorý z účastníkov konania zastupovať, musí predložiť jeho zástupca písomnú plnú moc s overeným podpisom toho účastníka konania, ktorý sa nechá zastupovať.


Ing. Andrej Olijar, PhD.
Spoločný obecný úrad Nižný Orлік

Toto oznámenie má povahu verejnej vyhlášky podľa § 18 ods. 3, § 26 ods. 1 zákona č. 71/1967 Zb. o správnom konaní v znení neskorších predpisov (správny poriadok), v spojení s § 61 ods. 4 stavebného zákona.

Podľa § 26 ods. 2 správneho poriadku sa toto oznámenie vyvesí po dobu 15 dní na úradnej tabuli a na webovej stránke obce Vyšný Mirošov. Posledný deň tejto lehoty je dňom doručenia tohto oznámenia.

VYVESENÉ DŇA:

ZVESENÉ DŇA:

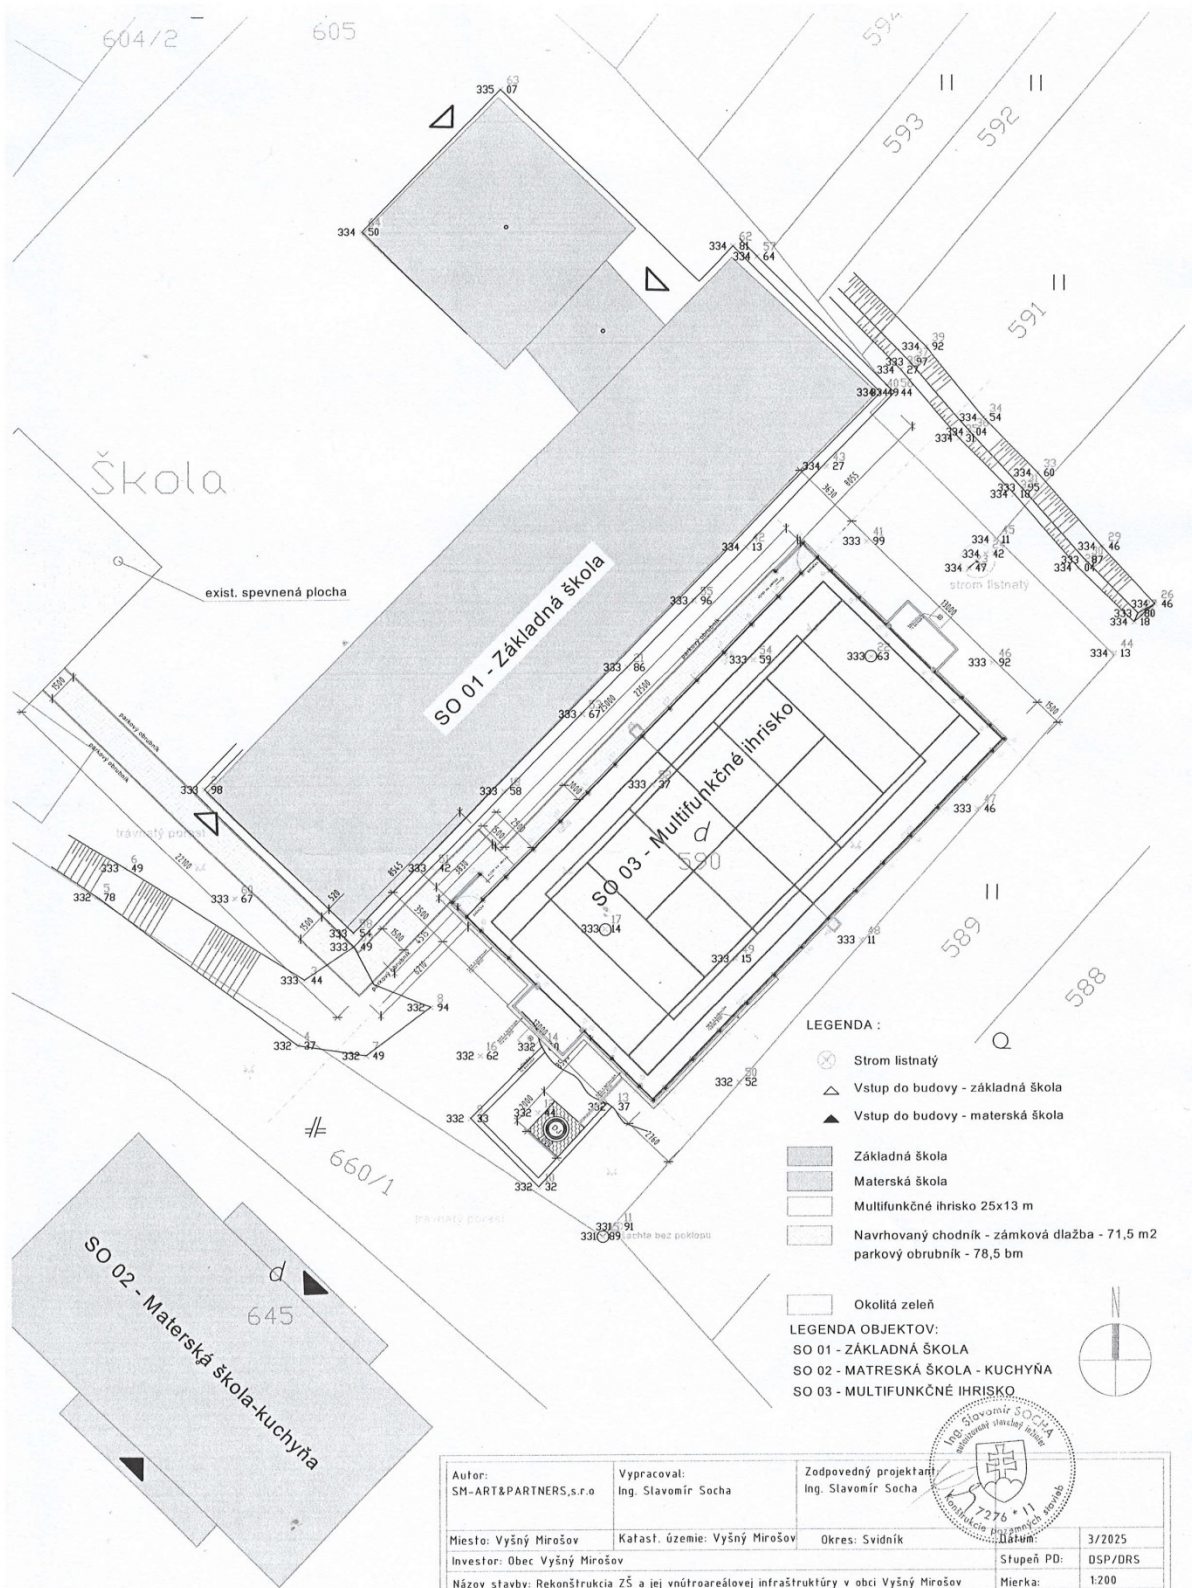

Súradnicový systém : S-JTSK
 Výškový systém : Bpv
 Mierka : M 1 : 200
 Pred začatím stavebných prác nutná vlivčenie PIS !!!

Autor: SM-ART&PARTNERS,s.r.o	Vypracoval: Ing. Slavomír Socha	Zodpovedný projektant: Ing. Slavomír Socha	
Miesto: Vyšný Mirošov	Katastr. územie: Vyšný Mirošov	Okres: Svidník	Dátum: 3/2025
Investor: Obec Vyšný Mirošov			Stupeň PD: DSP/DRS
Názov stavby: Rekonštrukcia ZŠ a jej vnútroareálnej infraštruktúry v obci Vyšný Mirošov			Mierka: 1:200
Objekt: SO 01 Základná škola, SO 02 Materská škola-kuchyňa, SO 03 Multifunkčné ihrisko			Formát: 420*297
Profesia: ASR	Parcela číslo: 590, 645		Číslo výkresu: 1
Obsah výkresu: Situácia			

