


ÚZEMNÝ PLÁN OBCE VYŠNÝ MIROŠOV

M 1 : 50 000
NÁVRH


Stav	Návrh	URBANIZMUS
		Katastrálne hranice riešenej obce
		Hranice štátu s Poľskou republikou
		Hranice katastrov
		Sídla
		Sídla určené na rozvoj rekreácie
		Hranice rekreačných krajinných celkov
		Cesta I. triedy
		Preložka cesty I. tr. navrh. v ÚPN-O
		Cesta III. triedy
		Cyklotrasy medzinárodného významu
		Cyklotrasy regionálneho významu

Stav	Návrh	TECHNICKÁ VYBAVENOSŤ
		Gravitačný vodovod
		Zdroj vody - prameň
		Vodojem
		Ďerpacia stanica
		STL plynovod
		VTL plynovod
		Regulačná stanica plynu VTL/STL
		Plynifikovaná obec
		Ľistička odpadových vôd
		Splachová gravitačná kanalizácia
		110 kV VVN vedenia

Stav	Návrh	OCHRANA PRÍRODY
		Hranice CHVÚ Laborecká vrchovina
		Hranice CHKO
		Nadregionálny biokoridor
		Hranice navrhovaného CHVÚ

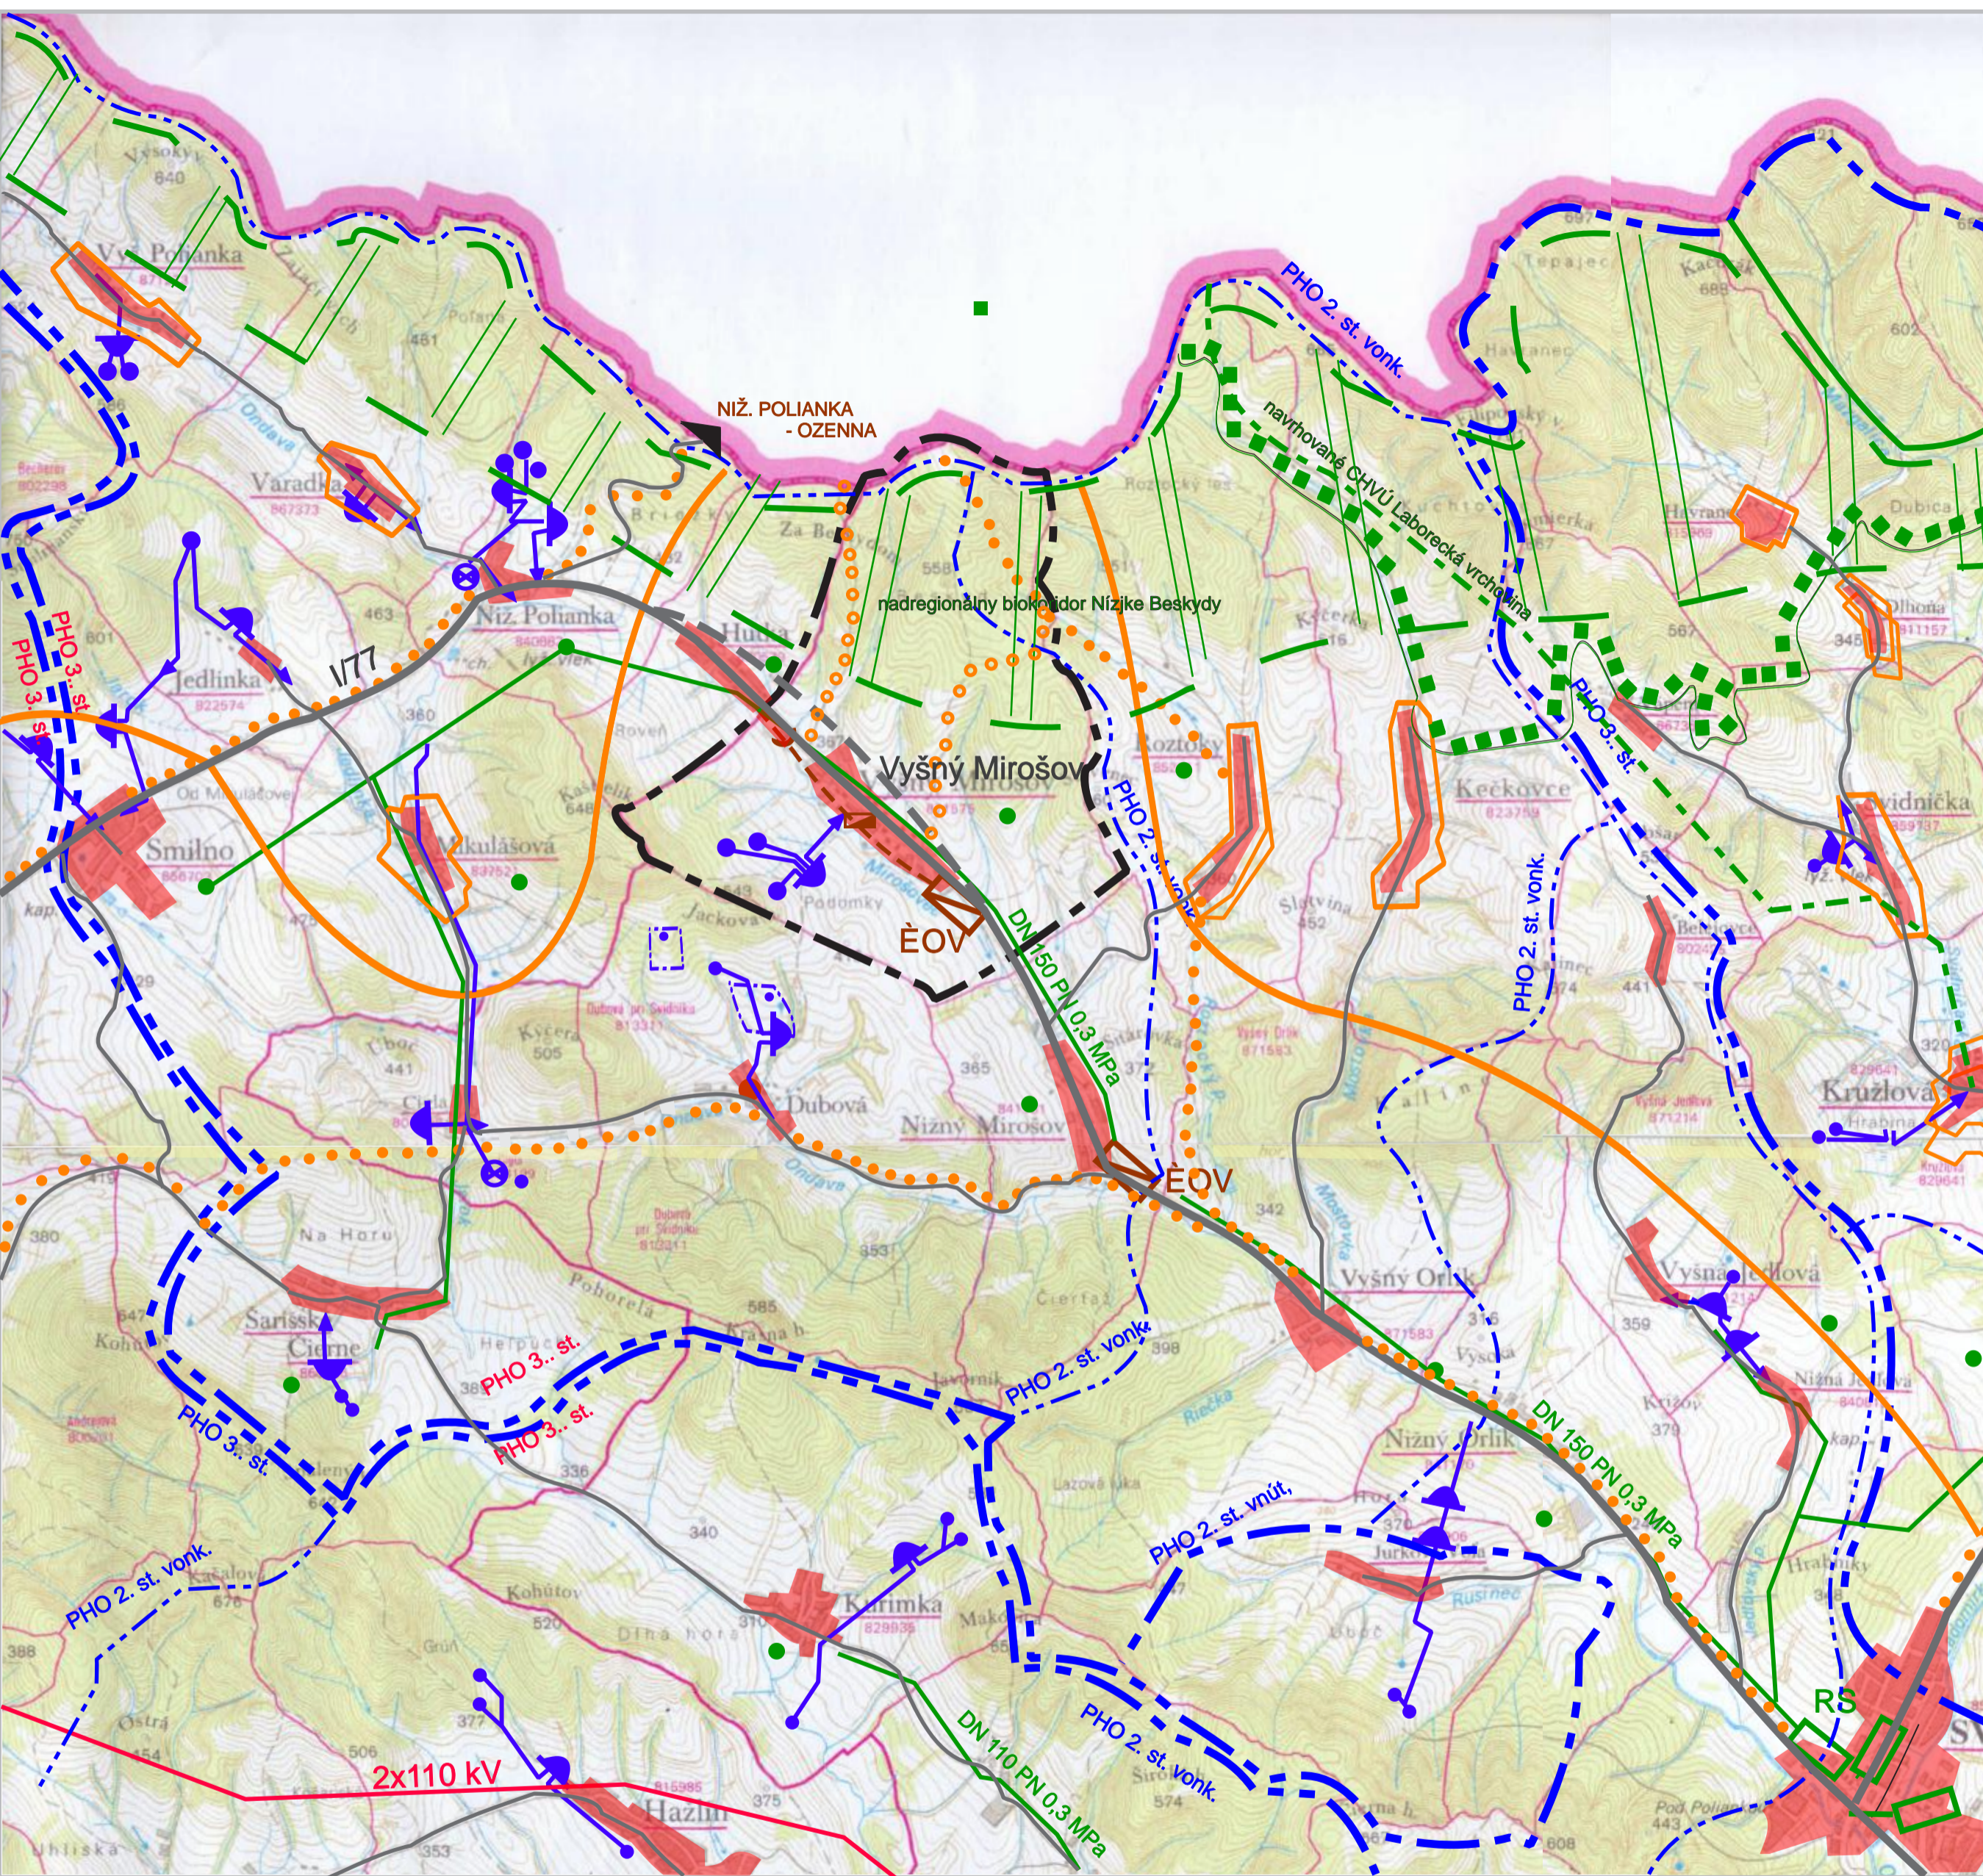

územný plán obce je
spolufinancovaný z fondov
EÚ
OPZI - Opatrenie 3.4.
Renovácia a rozvoj obcí

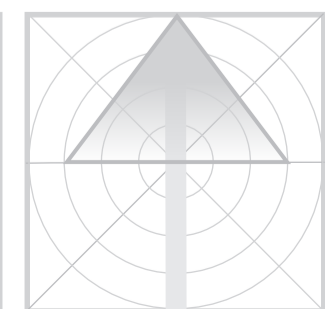

ÚZEMNÝ PLÁN OBCE VYŠNÝ MIROŠOV		
Objednávateľ:	OBEC VYŠNÝ MIROŠOV	Ing. arch. Daniela Leštáková 040 01 Košice Palkovičova 7
Občianske spoločnosť osoba pre obstarávanie ÚPD: Architekt ÚPD:	Ing. arch. Anna Sorošínová Ing. arch. Daniela Leštáková	Dátum spracovania: Jún 2007 Mierka: 1 : 50 000
Etapa:	NAVRH	Číslo výkresu: 01
Názov výkresu:	ŠIRŠIE VZŔAHY	